


RENSEIGNEMENT D'URBANISME

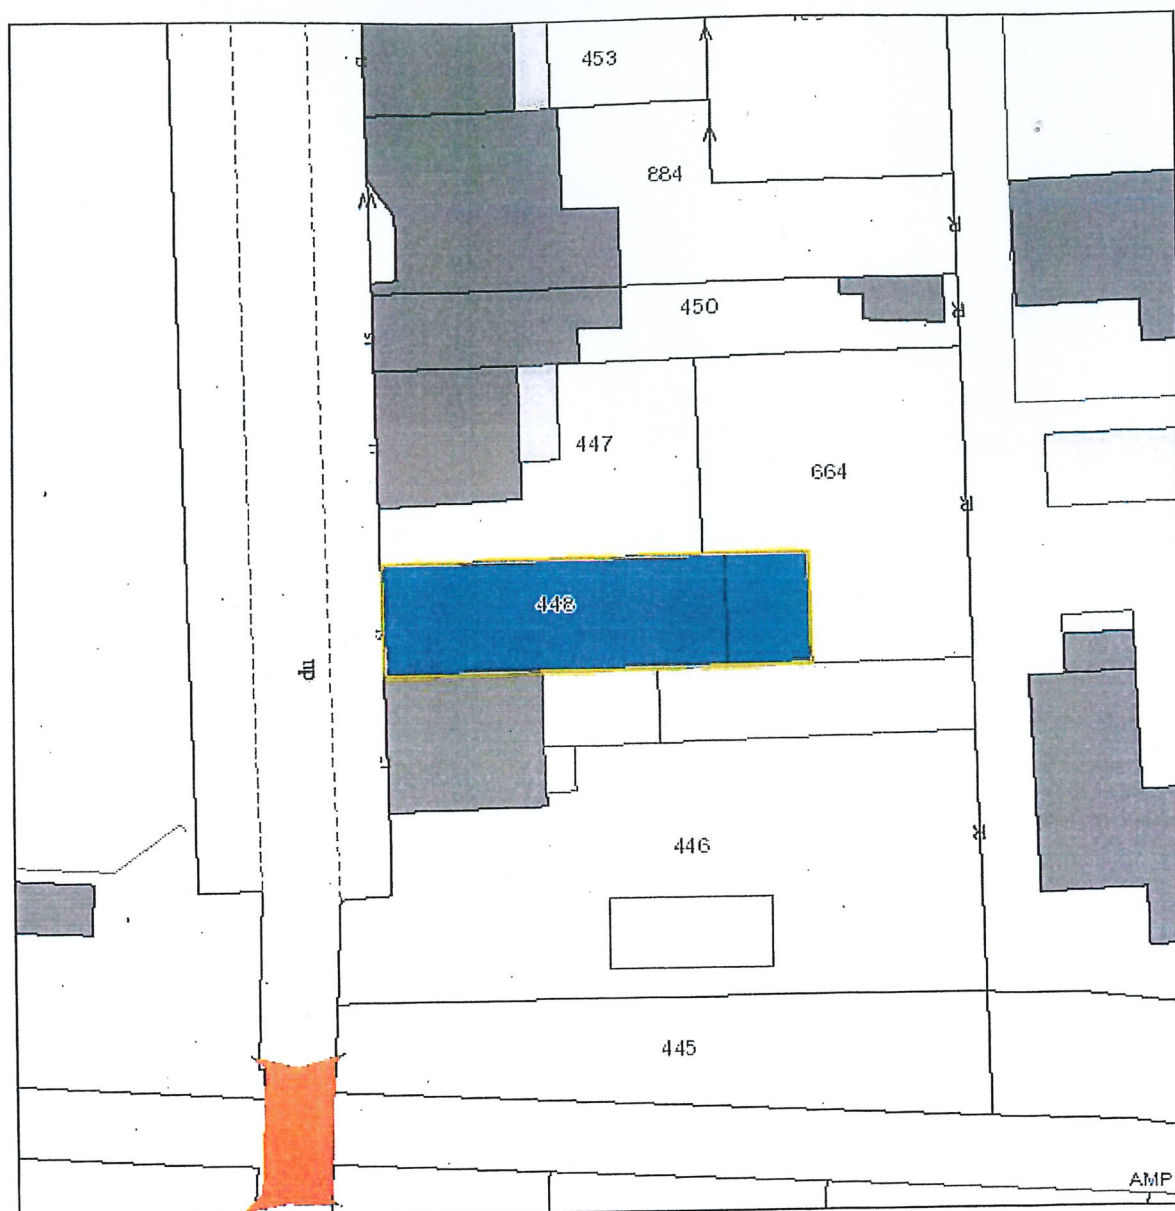

Date : 03/06/2025

Echelle : 1:500

Parcelle 132048 10448	
Commune	JOUQUES
Adresse	0019 BD DU REAL
Surface	247m ²
Propriétaire(s) +00039	
P.L.U.	
Type	Nom
Zonages	UAb
Prescriptions	Risque inondation ViM
Prescriptions	Coefficient d'emprise au sol : Non réglementé
Prescriptions	Emplacement réservé voirie ou équipement (938)
Informations	Droit de Préemption Urbain (00)
Impact	
251m ²	
251m ²	
251m ²	
251m ²	
251m ²	